

El Retiro, Pantanillo

AOSTA | C A S A S







***Dicen que siempre
volvemos a los
viejos lugares donde
amamos la vida.***


Y hoy tenemos la oportunidad de
construir juntos una nueva
comunidad, donde nuevas pero
familiares experiencias esperan ser
descubiertas por quienes valoran
atesorar gratos recuerdos.



Urbanismo

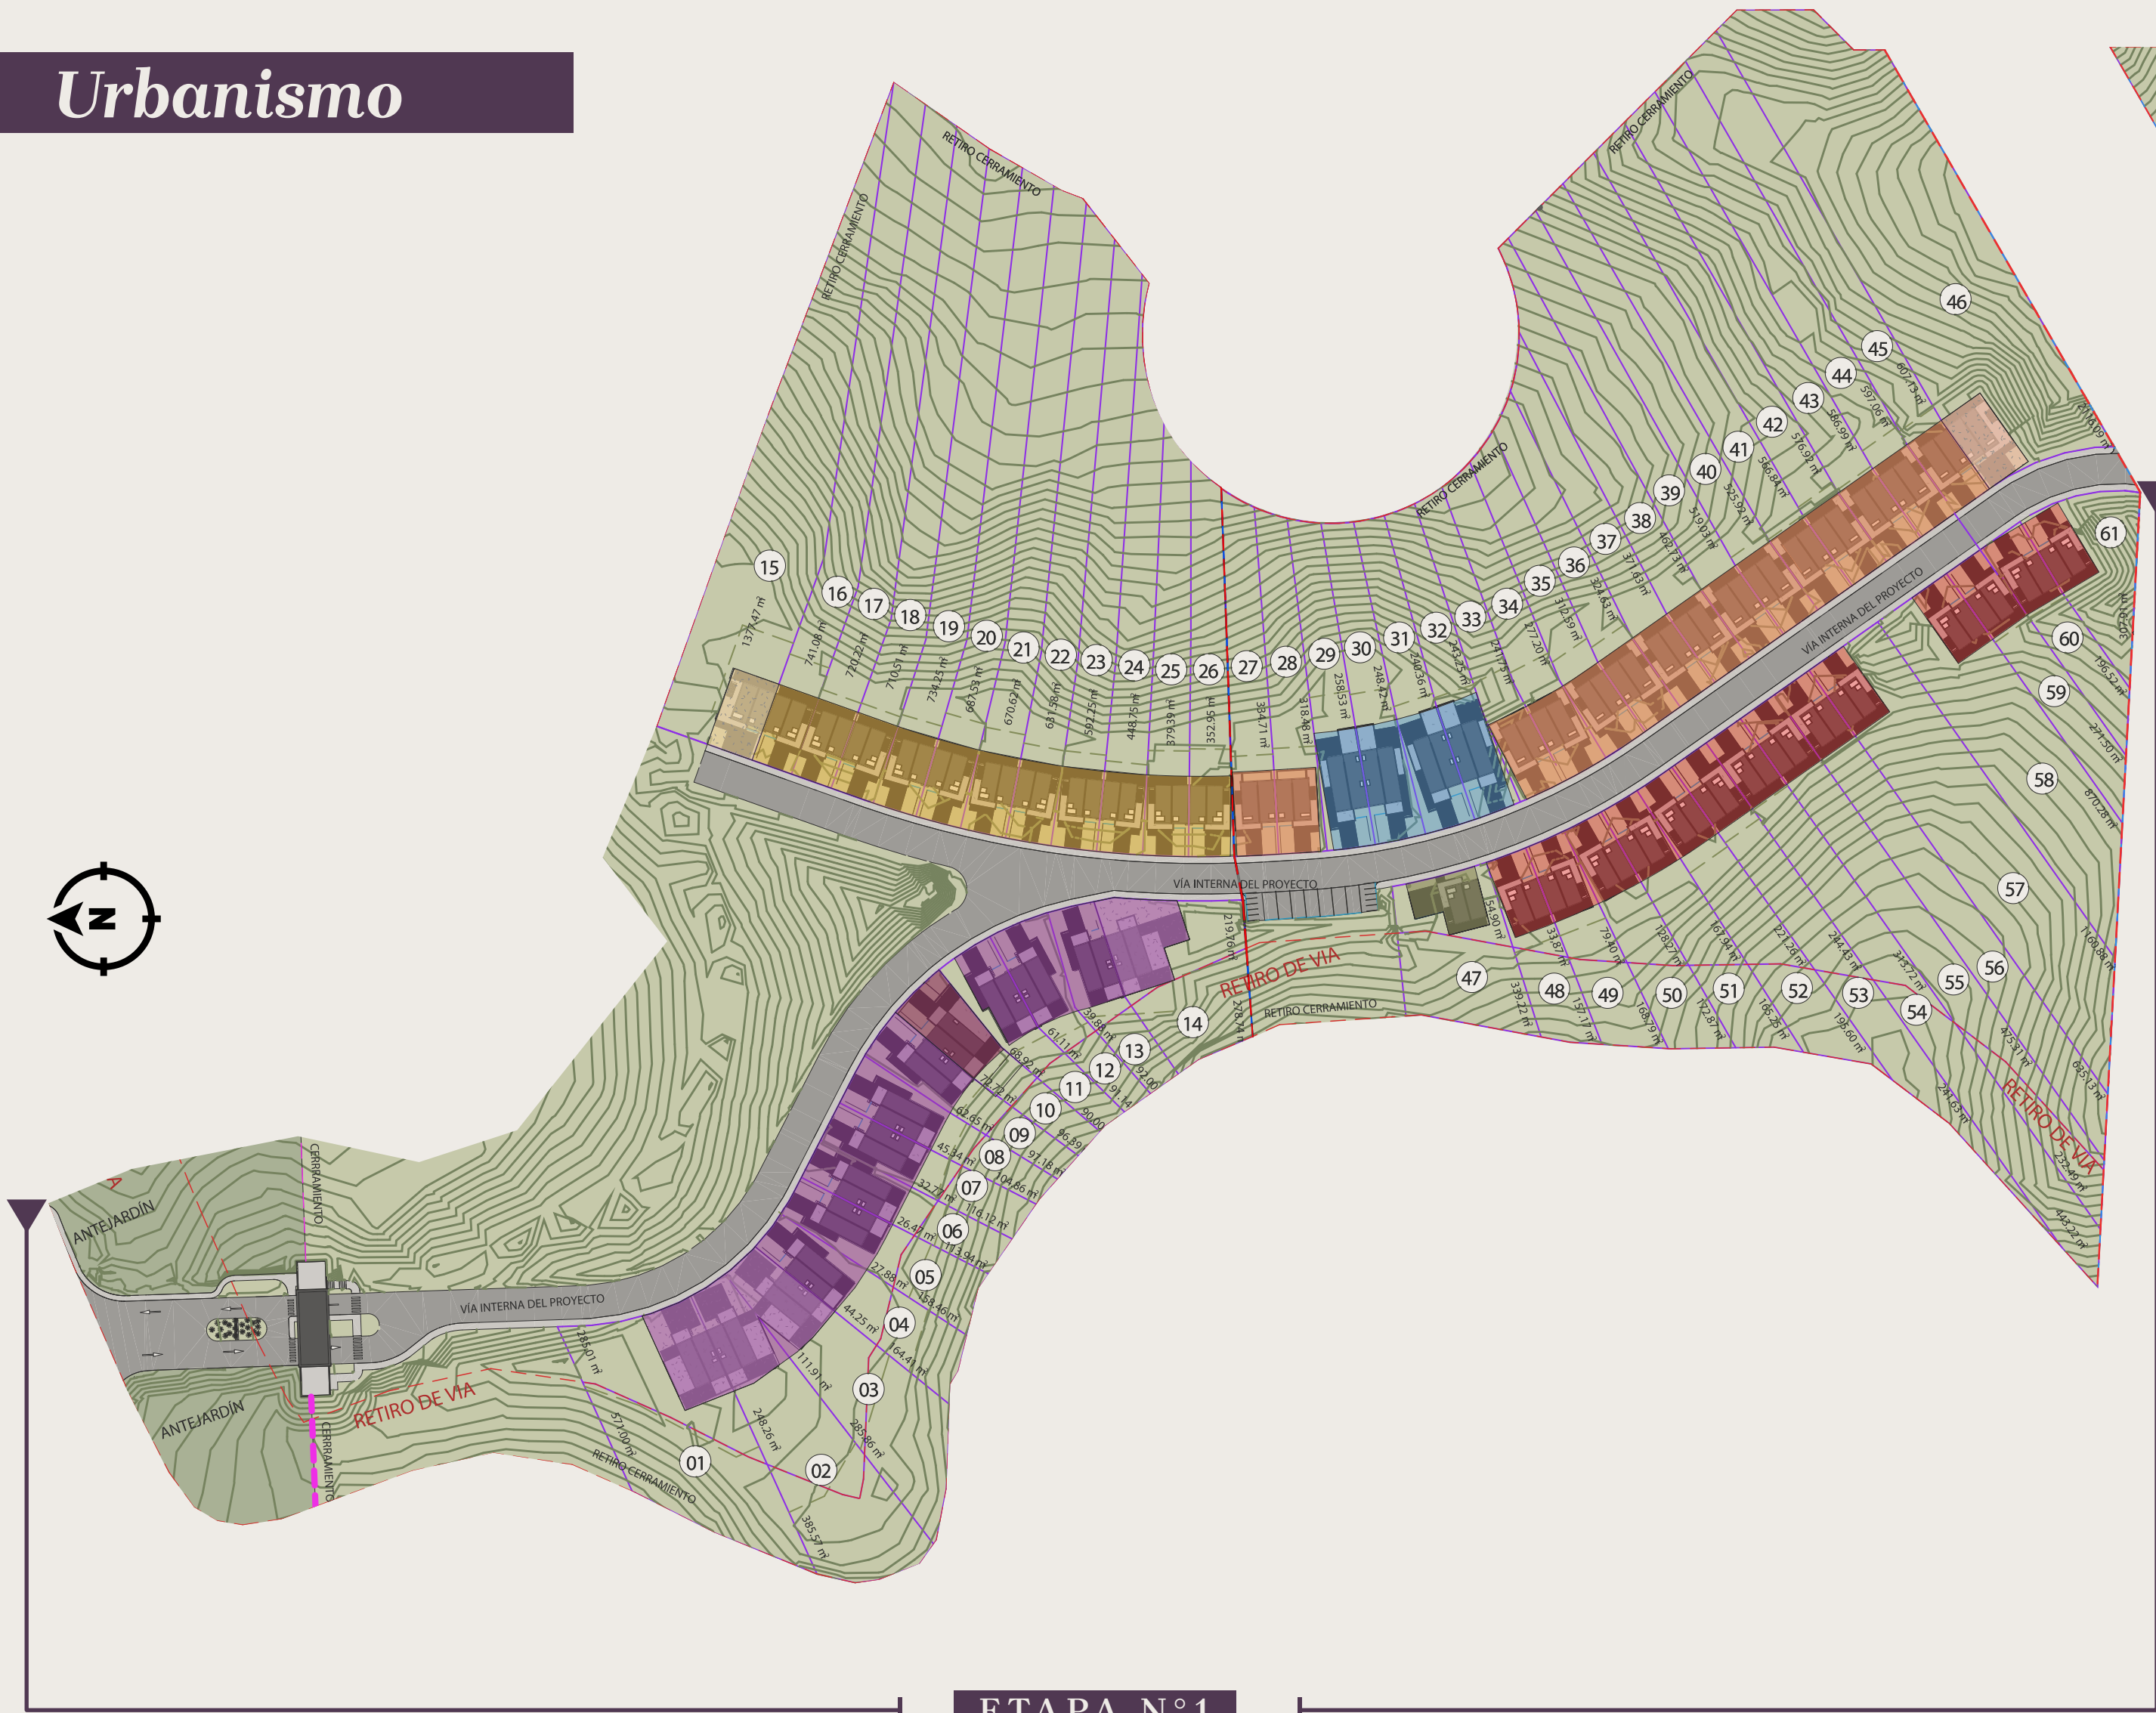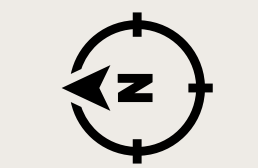

ETAPA N°1

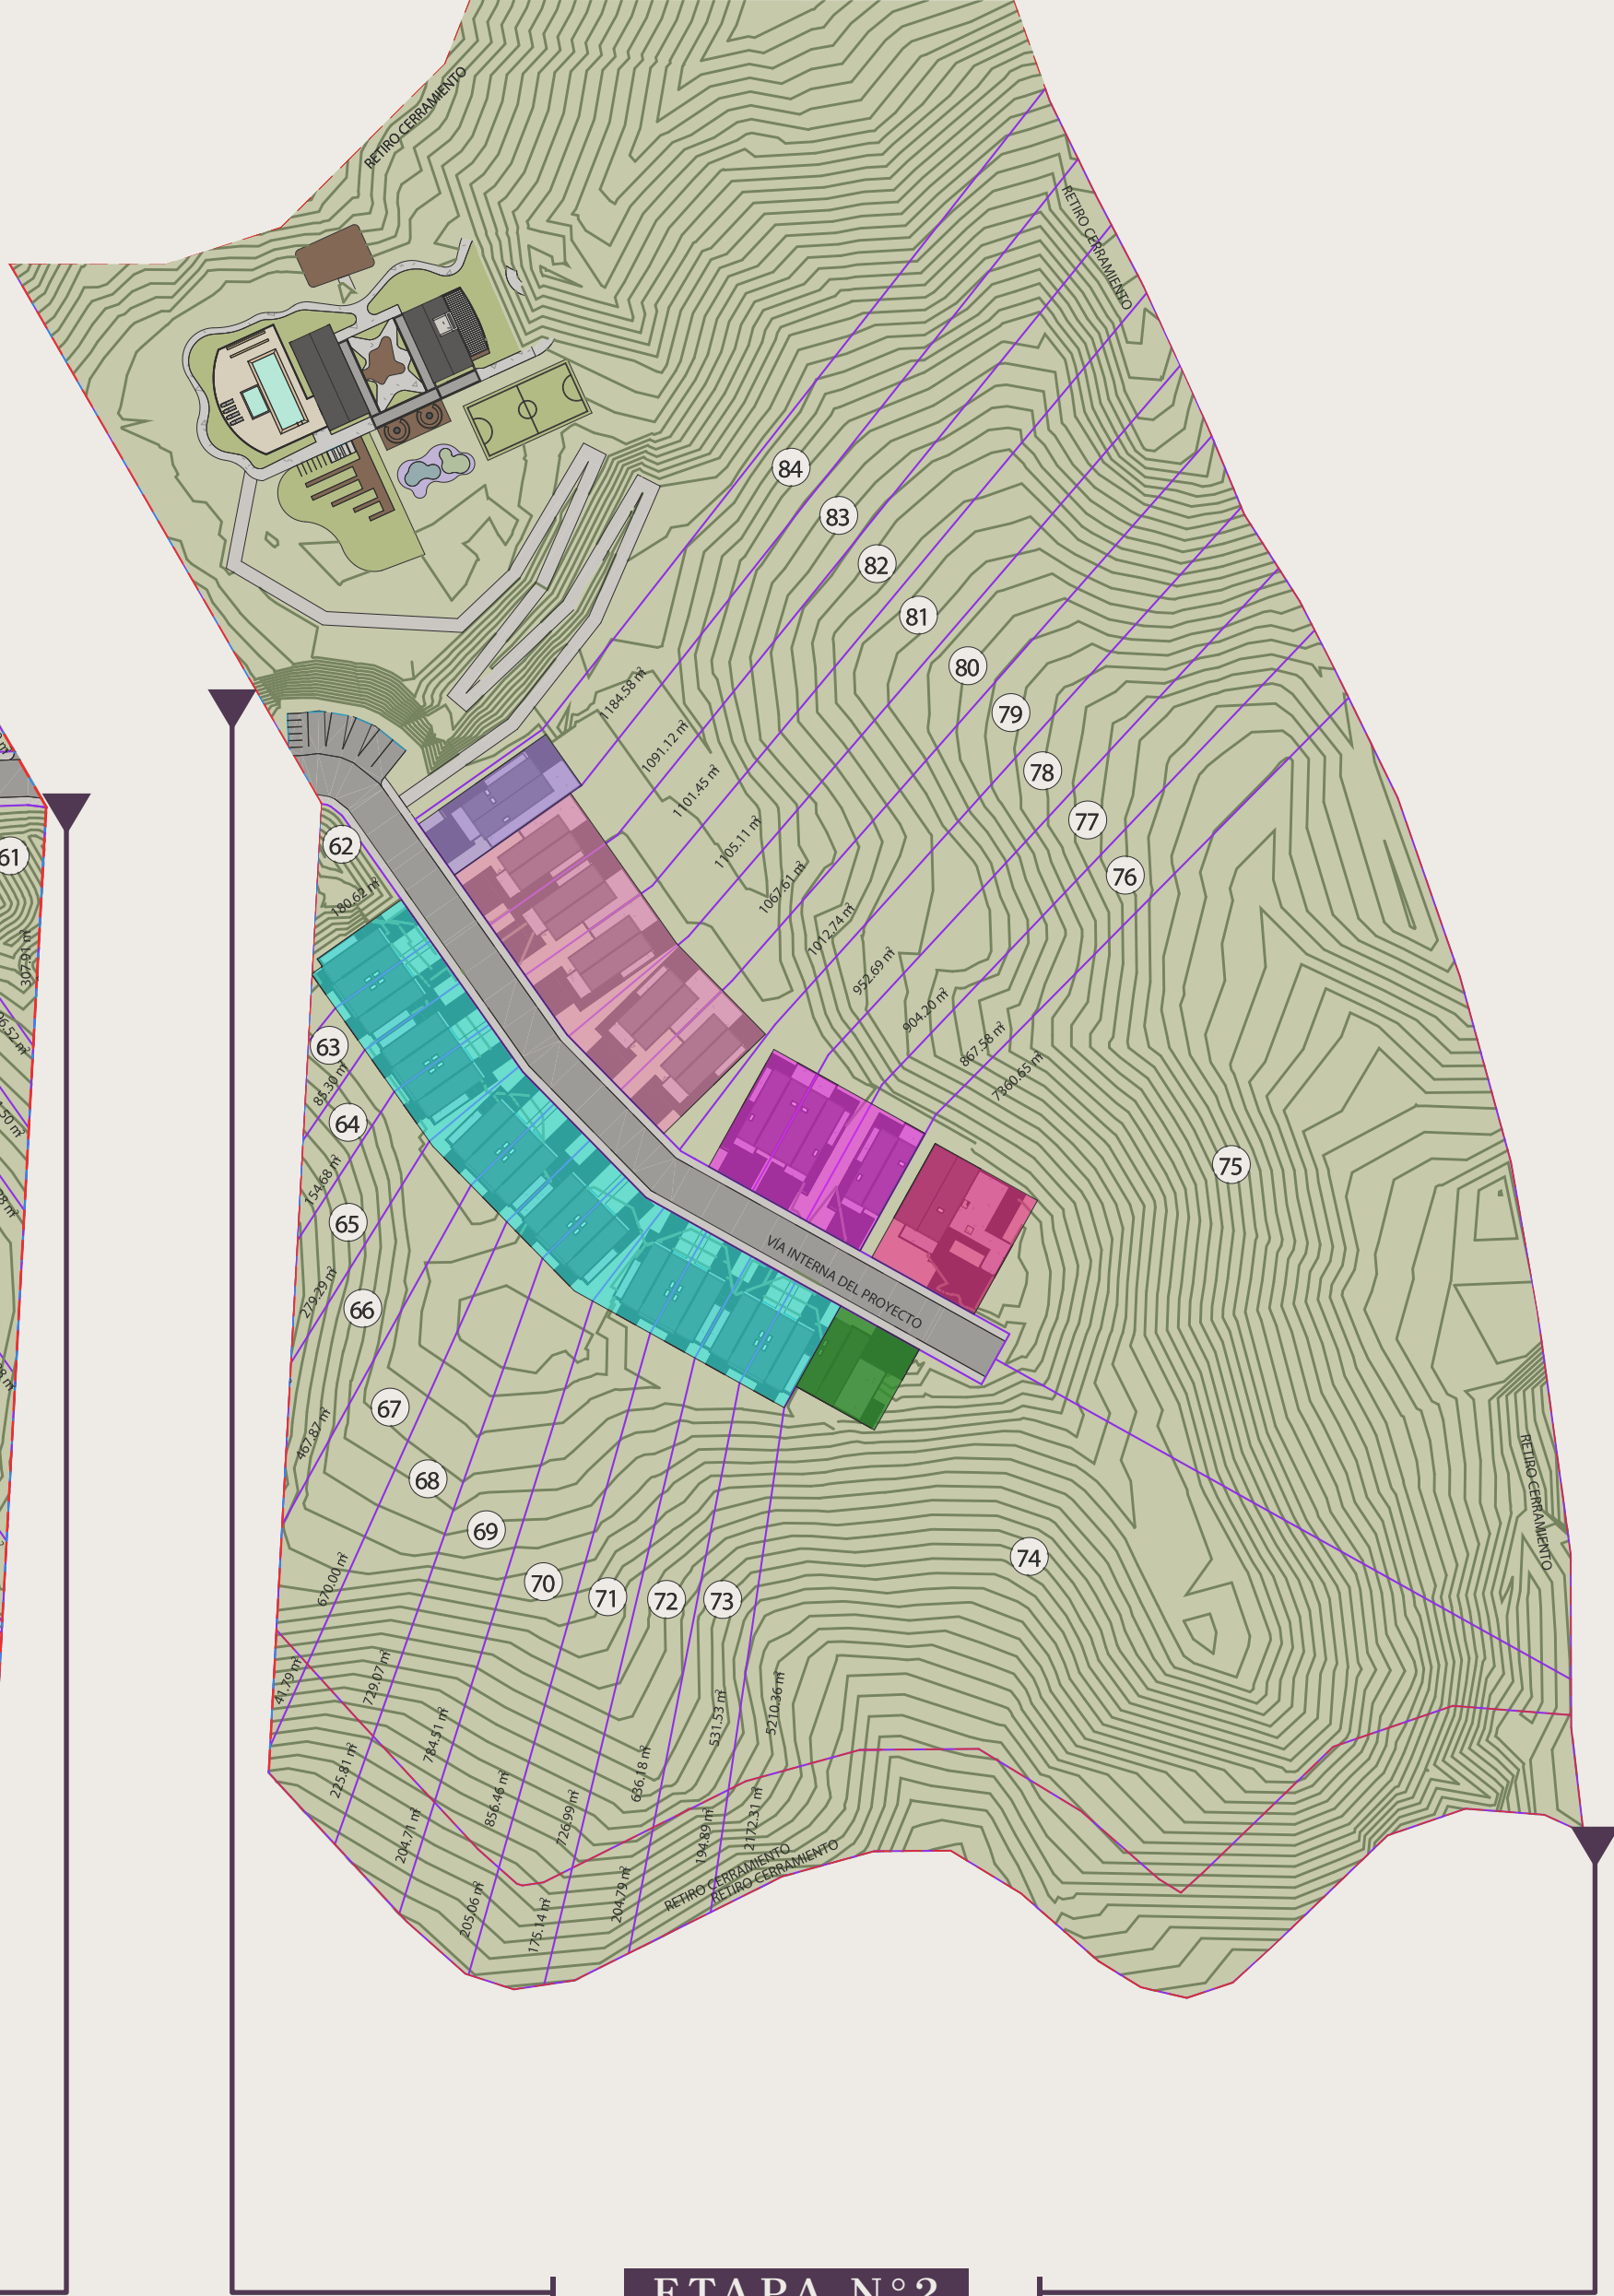

ETAPA N°2



Aérea

La imagen es una representación gráfica y está sujeta a cambios.



Portería

La imagen es una representación gráfica y está sujeta a cambios.

Amenidades



Gimnasio

La imagen es una representación gráfica y está sujeta a cambios.



Coworking

La imagen es una representación gráfica y está sujeta a cambios.



Piscinas

La imagen es una representación gráfica y está sujeta a cambios.



Fogatas

La imagen es una representación gráfica y está sujeta a cambios.



Zona social

La imagen es una
representación gráfica
y está sujeta a cambios.



Zona de yoga





La imagen es una
representación gráfica y
está sujeta a cambios.





Tipologías

¿Cuál es tu estilo de vida ideal? En esta sección te revelamos las diferentes tipologías de viviendas que tenemos para ofrecerte, cada una con características únicas y pensadas para adaptarse a tu forma de vivir.

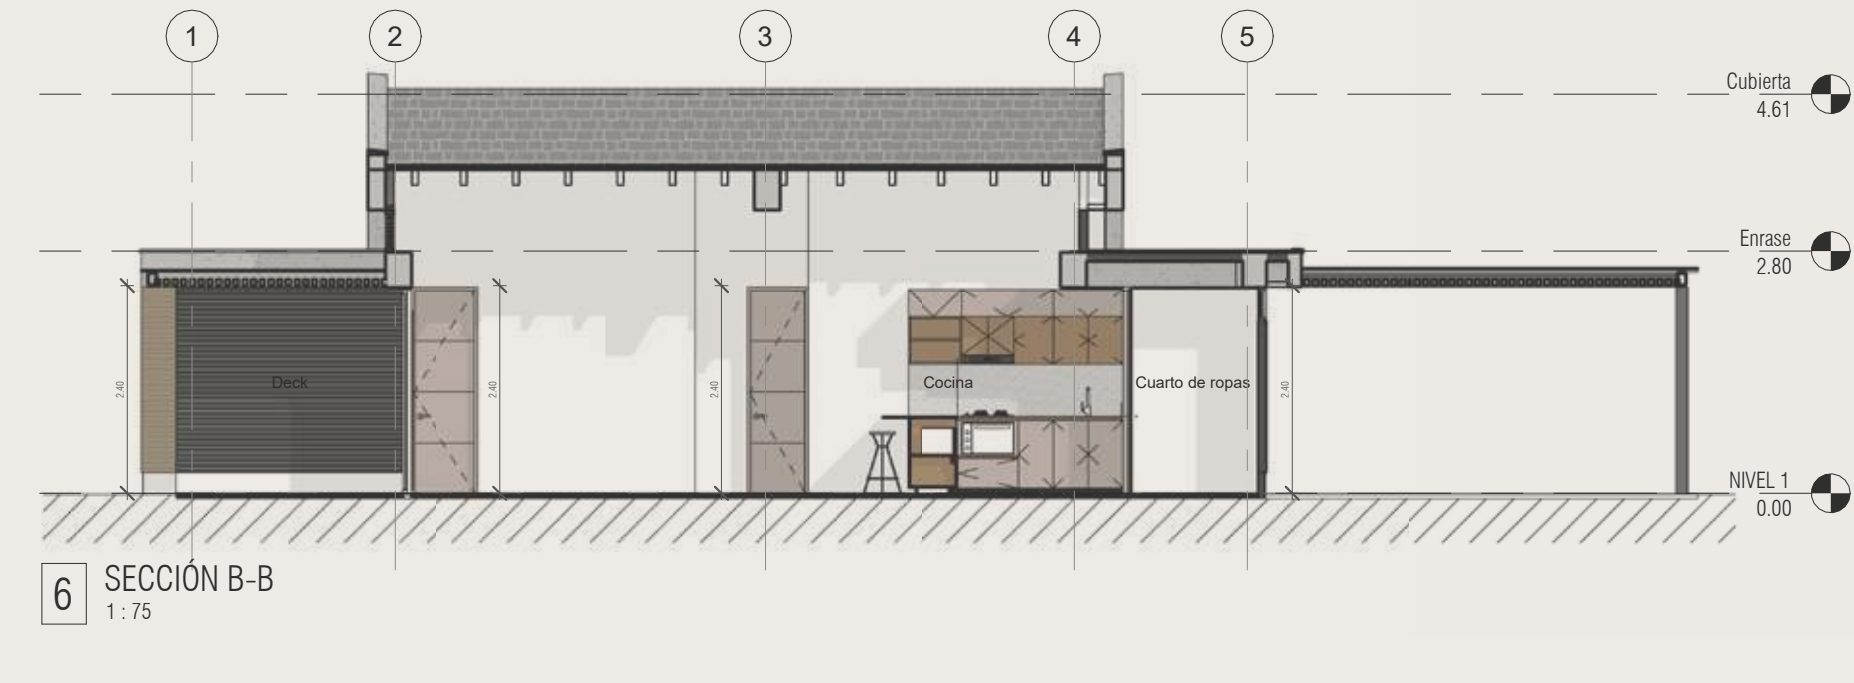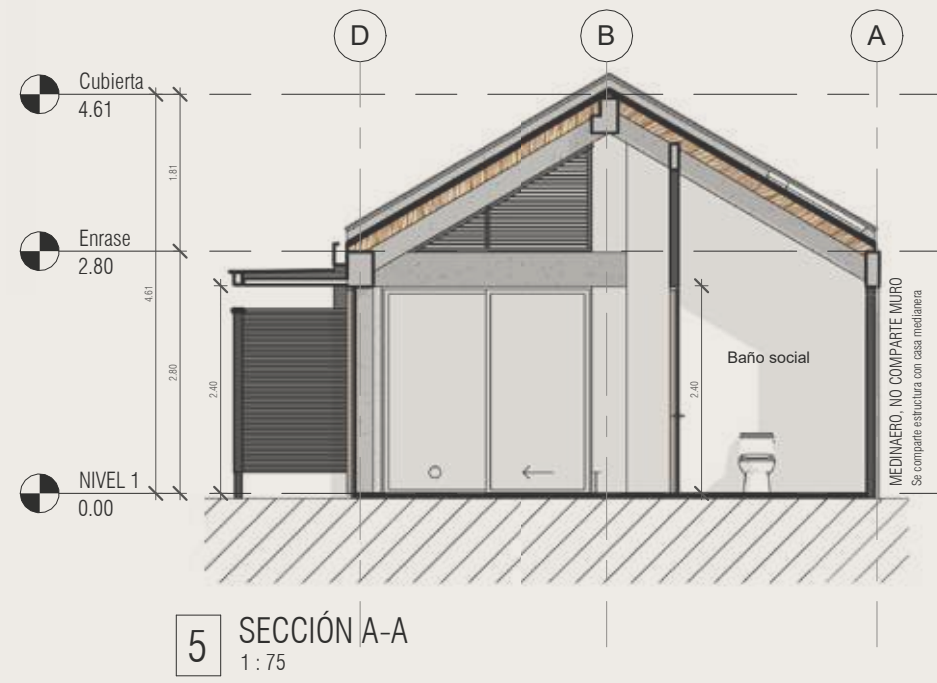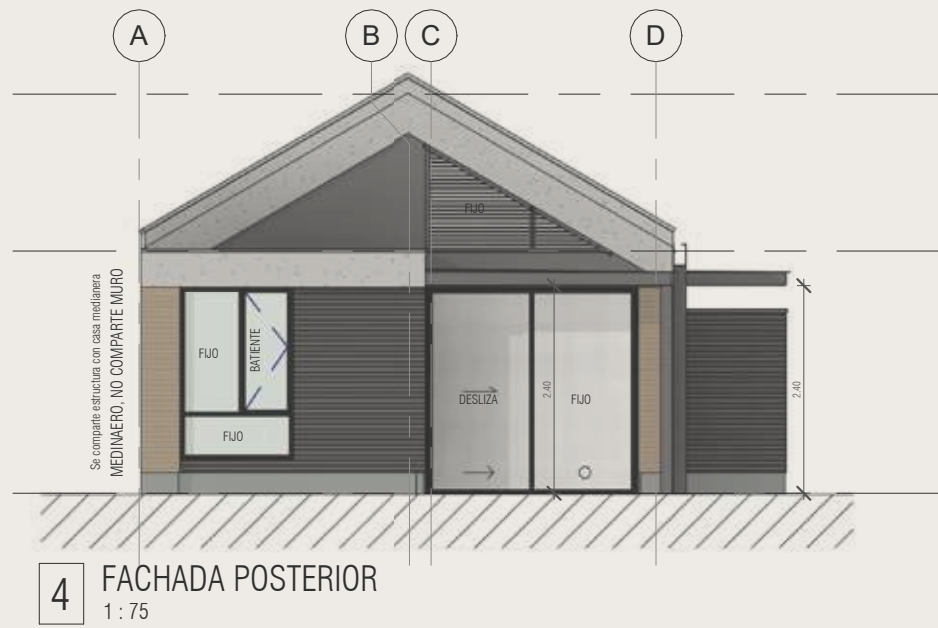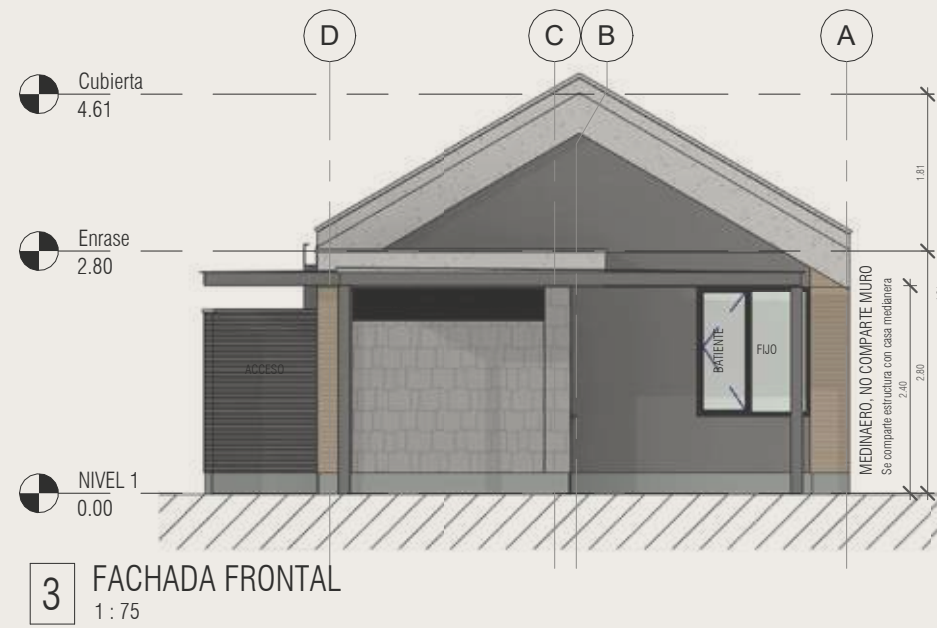





112.93M²

Área construida incluye las pérgolas
y los voladizos de las cubiertas

107.41M²

Área privada; estas
podrían variar








Las ilustraciones aquí presentadas contienen elementos de apreciación que son interpretaciones del arquitecto y el diseñador que no comprometen a la sociedad promotora.

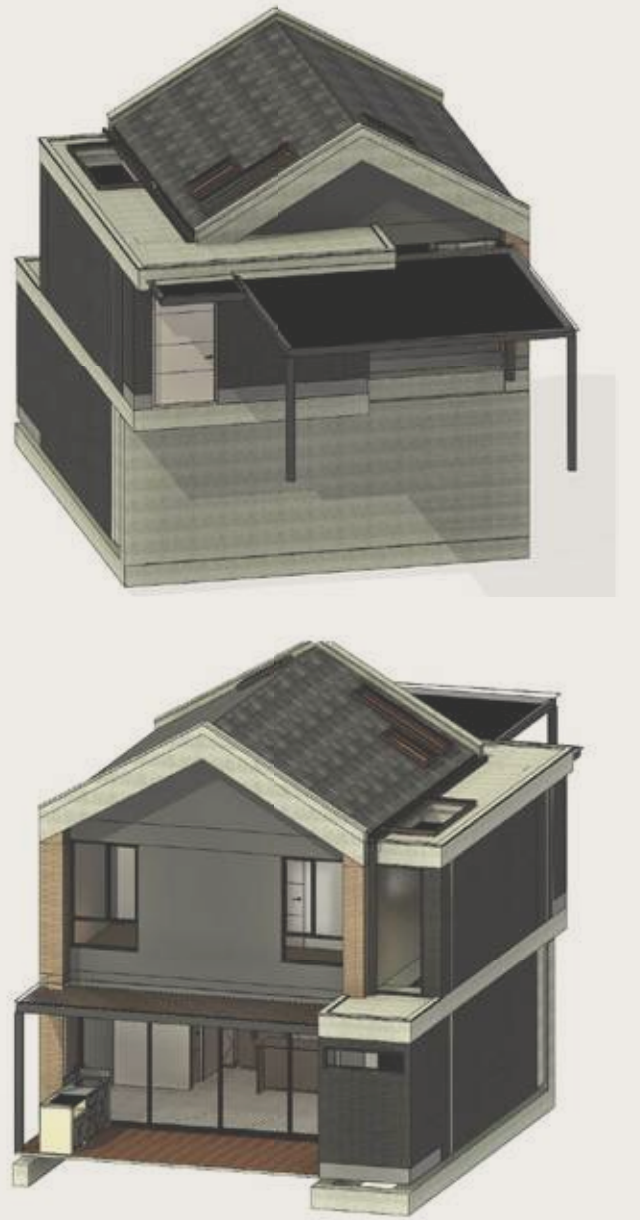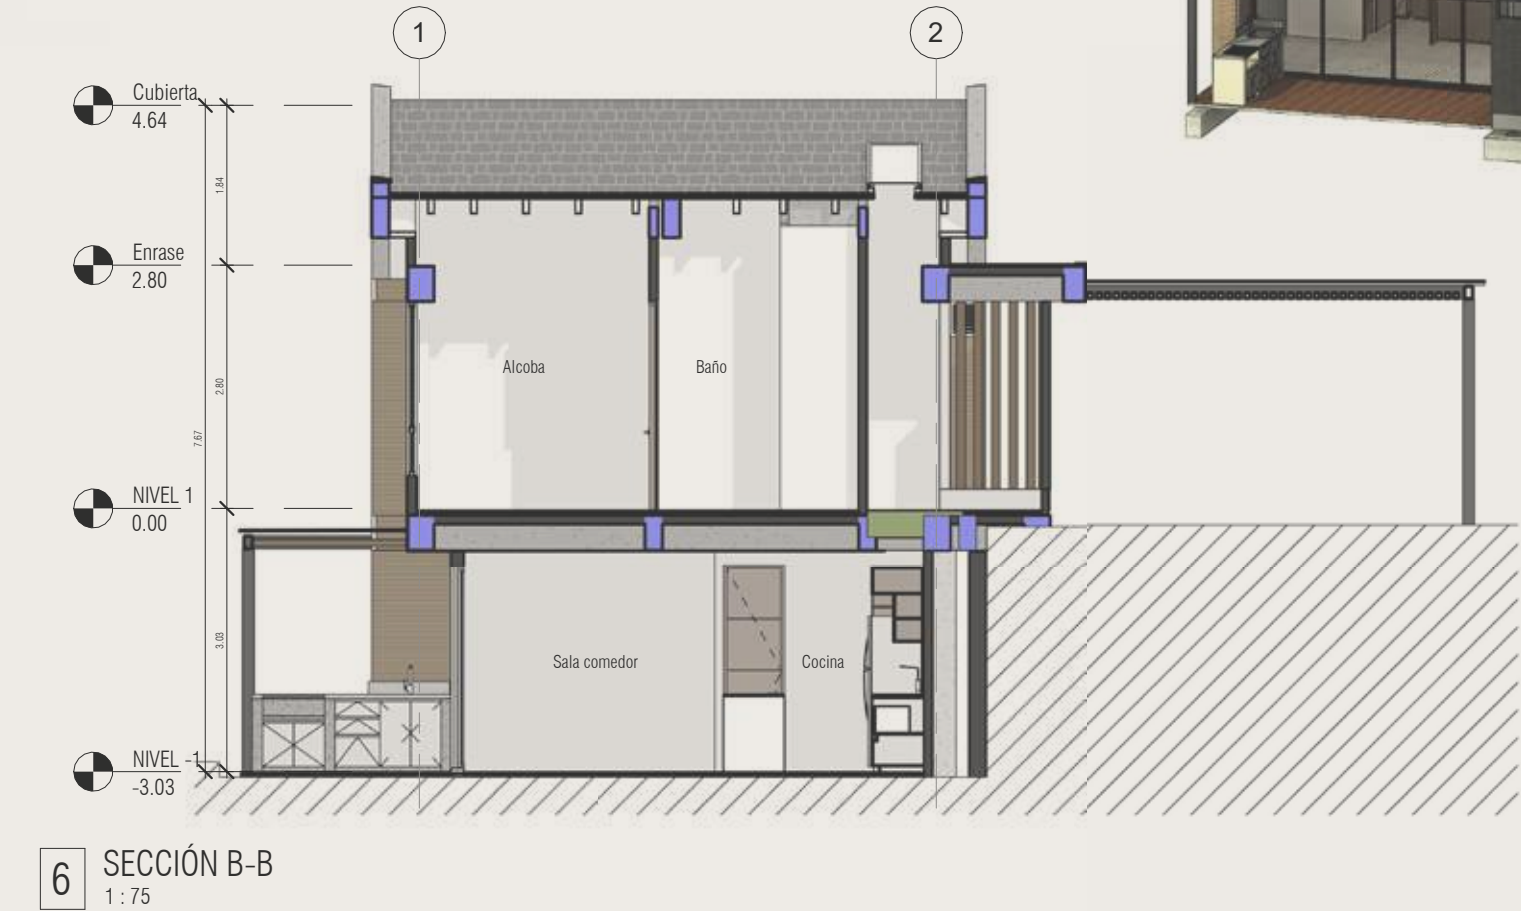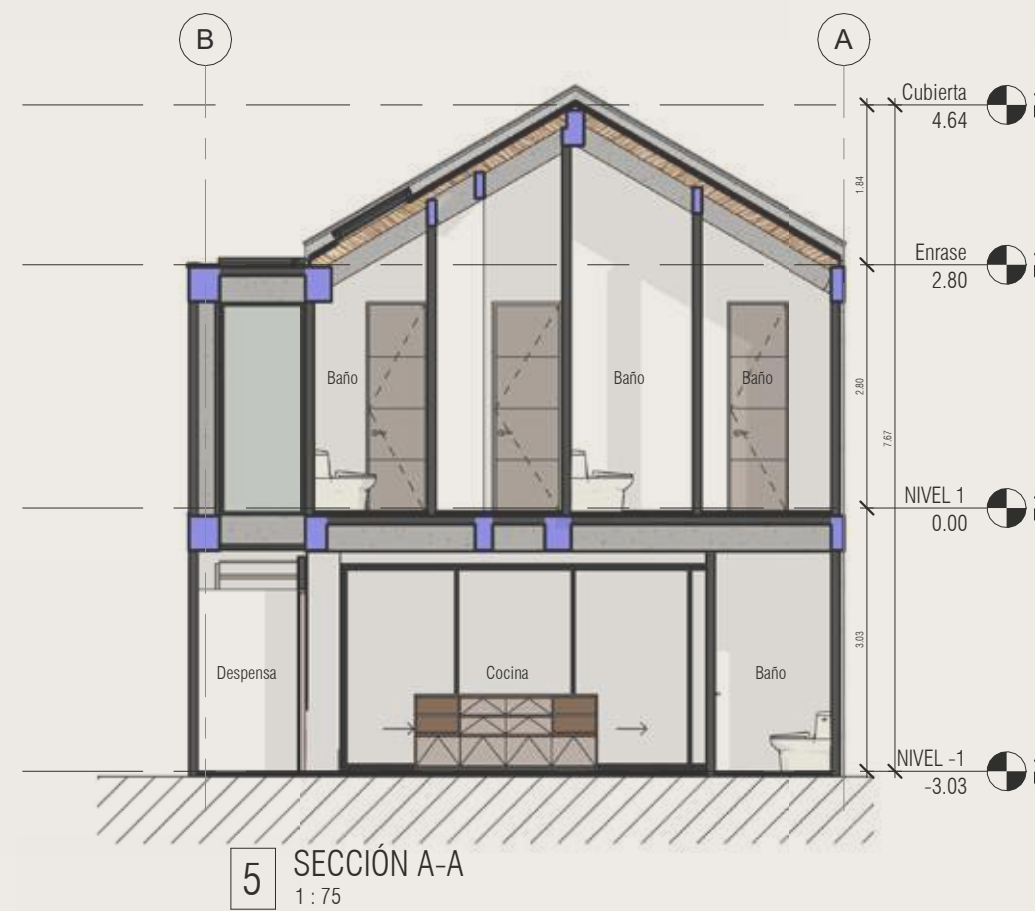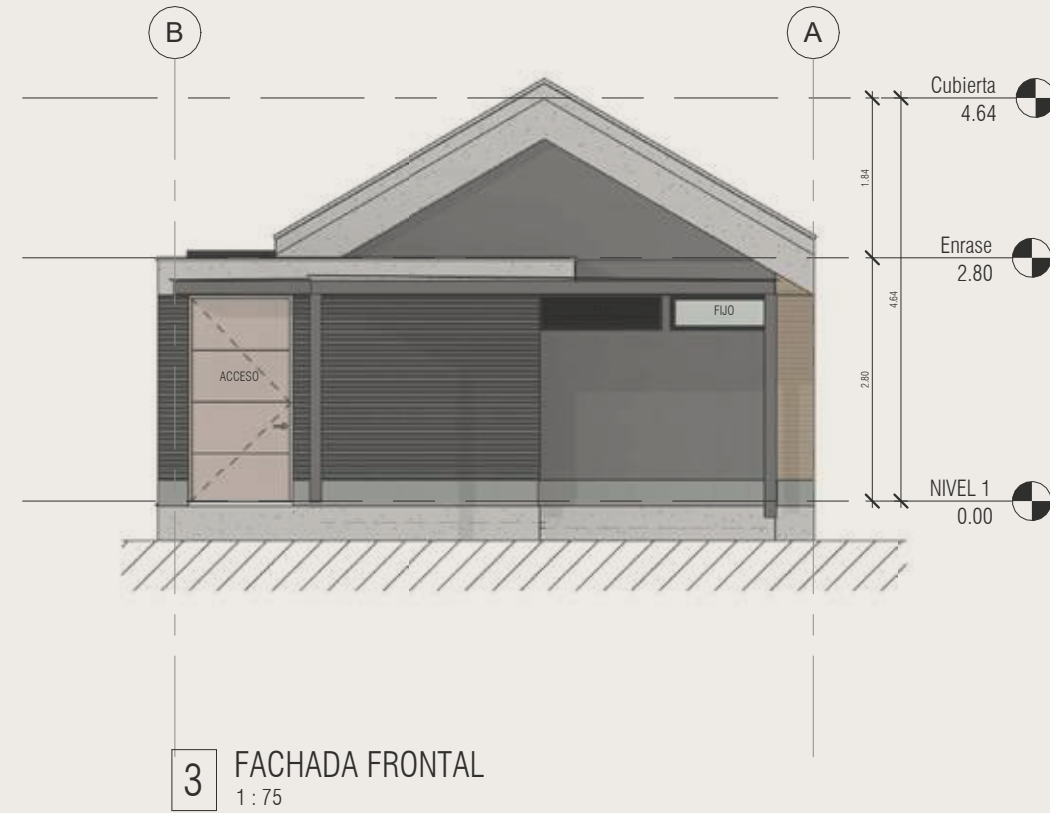

147.35M²
Área construida incluye las pérgolas
y los voladizos de las cubiertas

134.56M²
Área privada; estas
podrían variar

Las ilustraciones aquí presentadas contienen elementos de apreciación que son interpretaciones del arquitecto y el diseñador que no comprometen a la sociedad promotora.

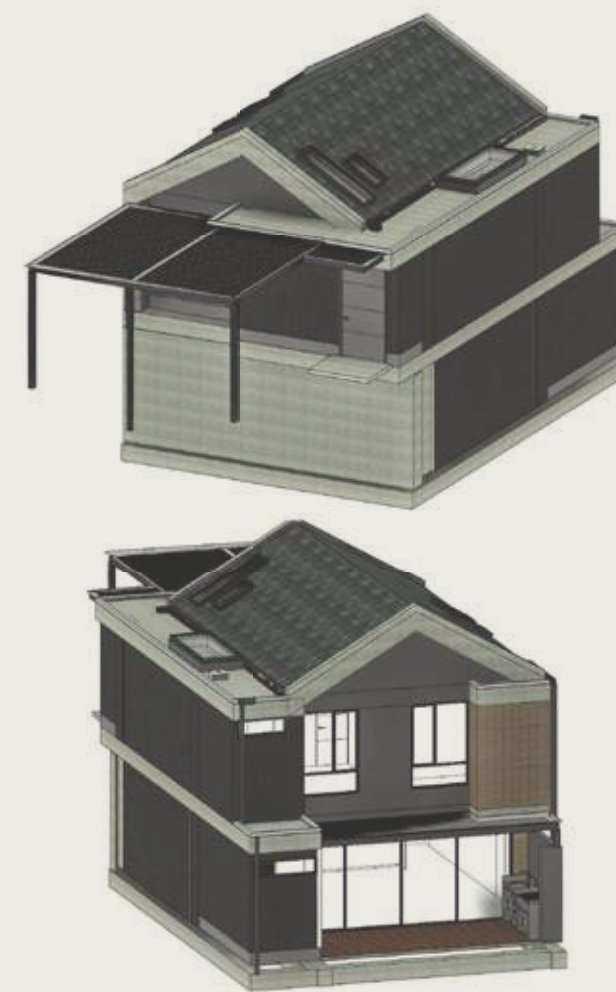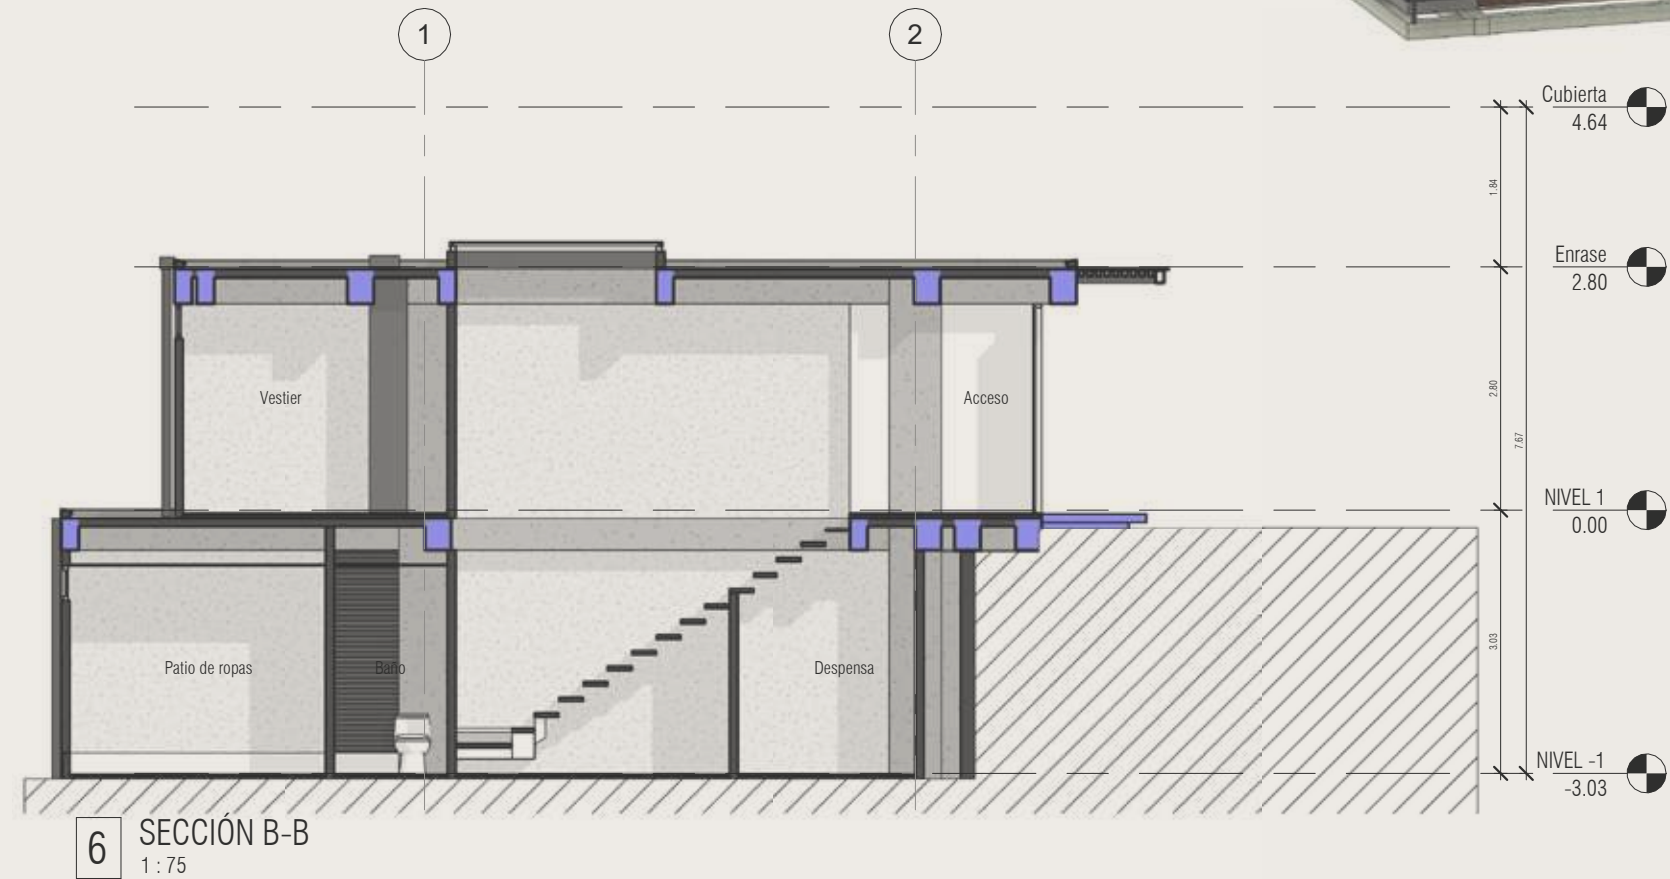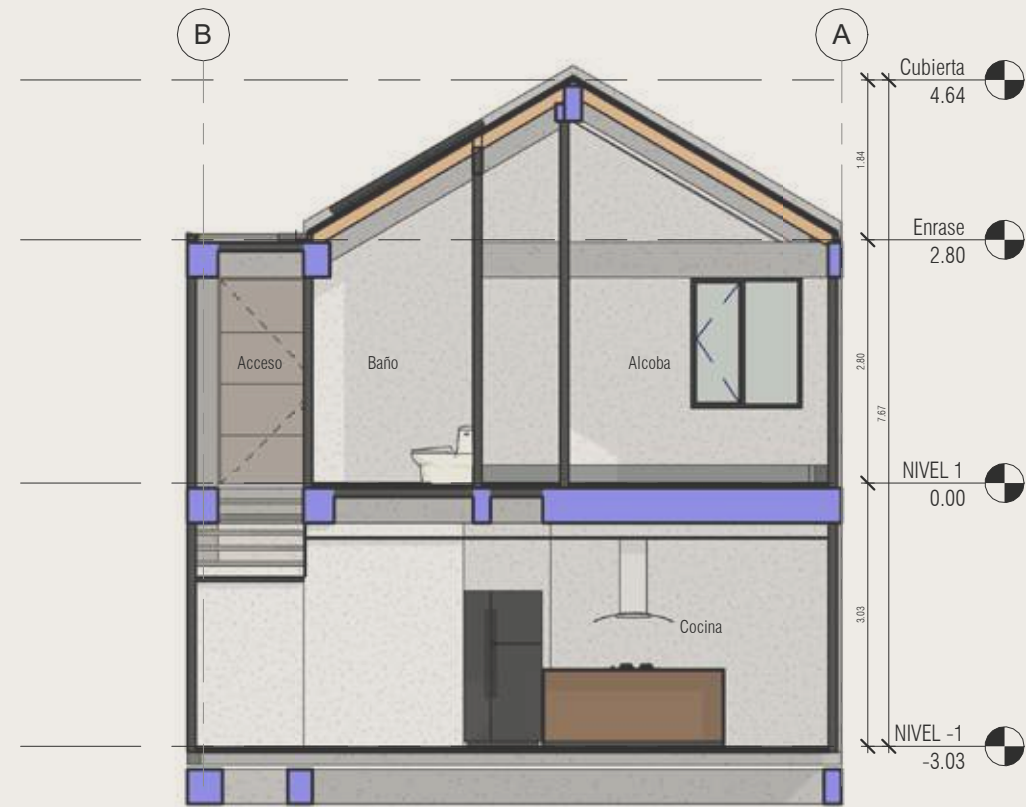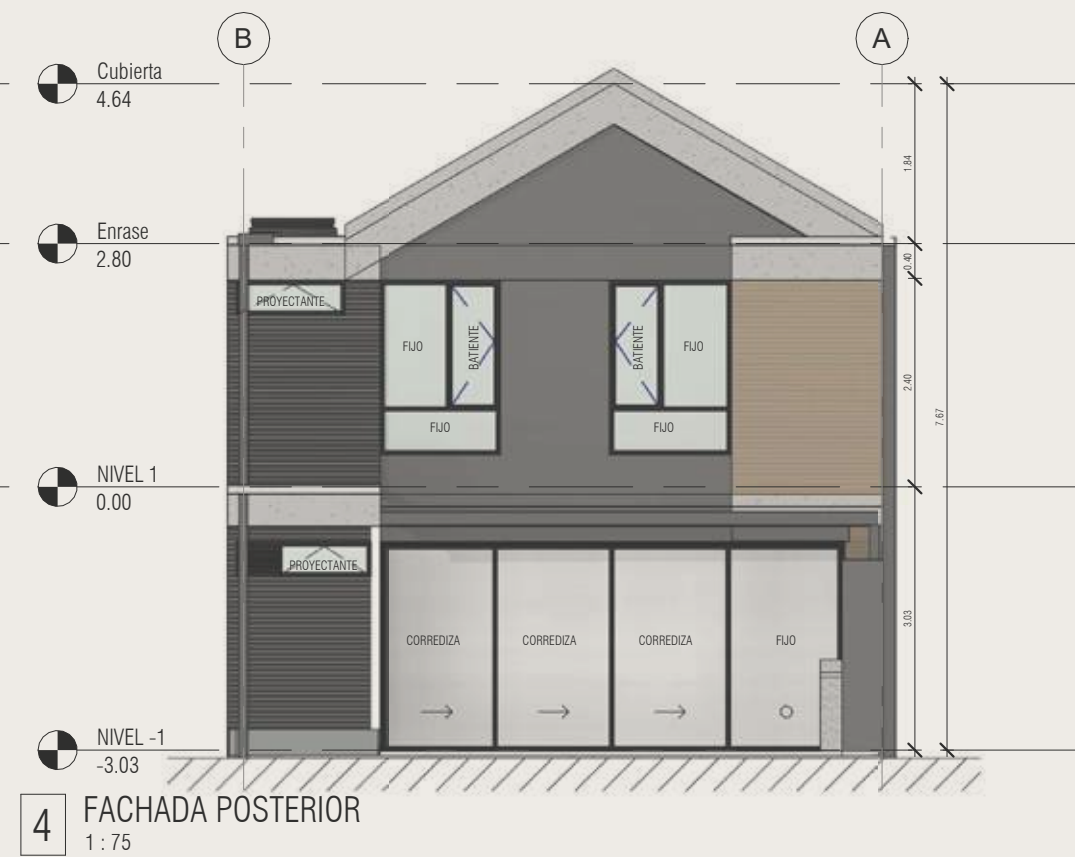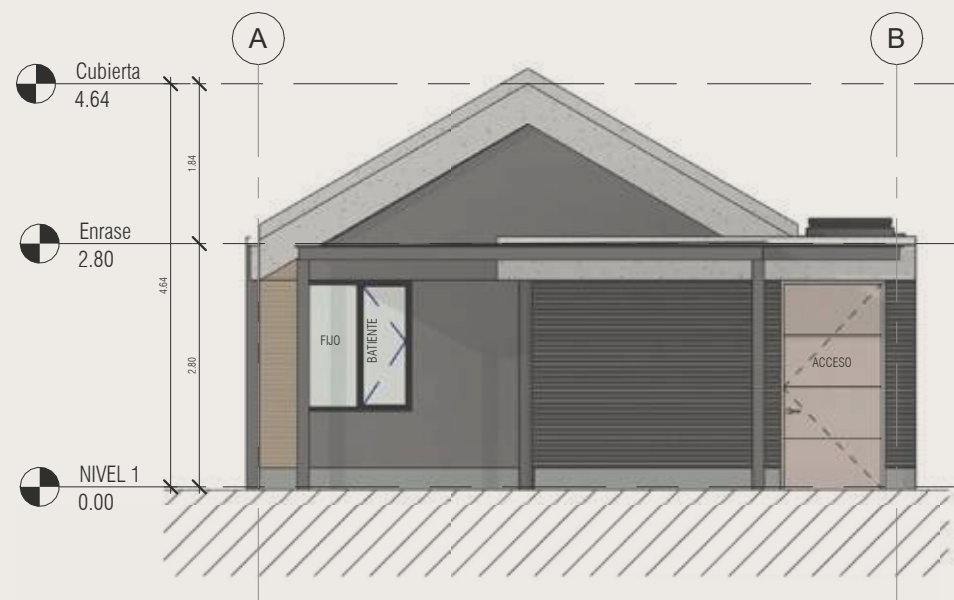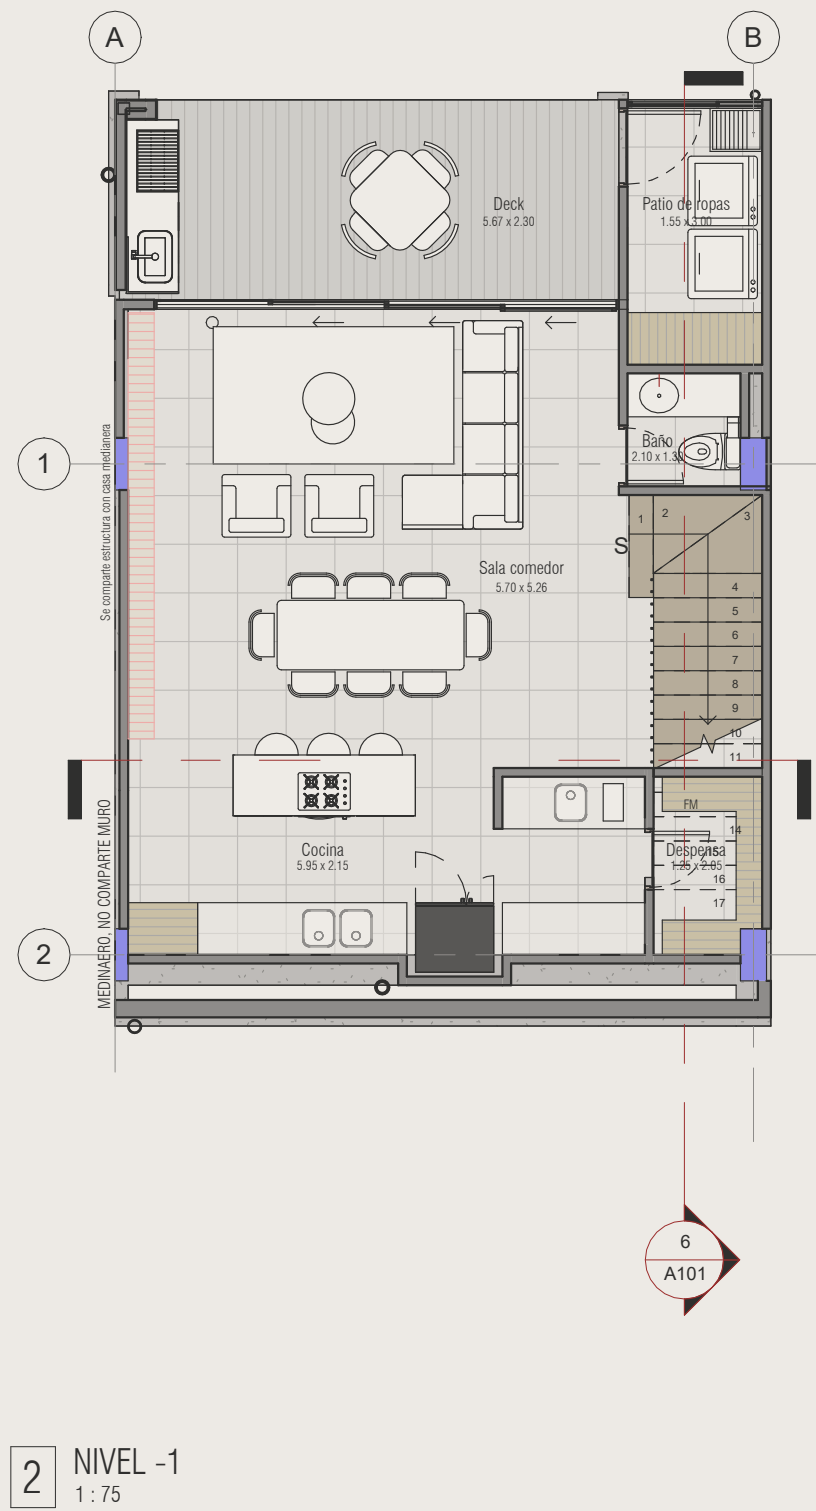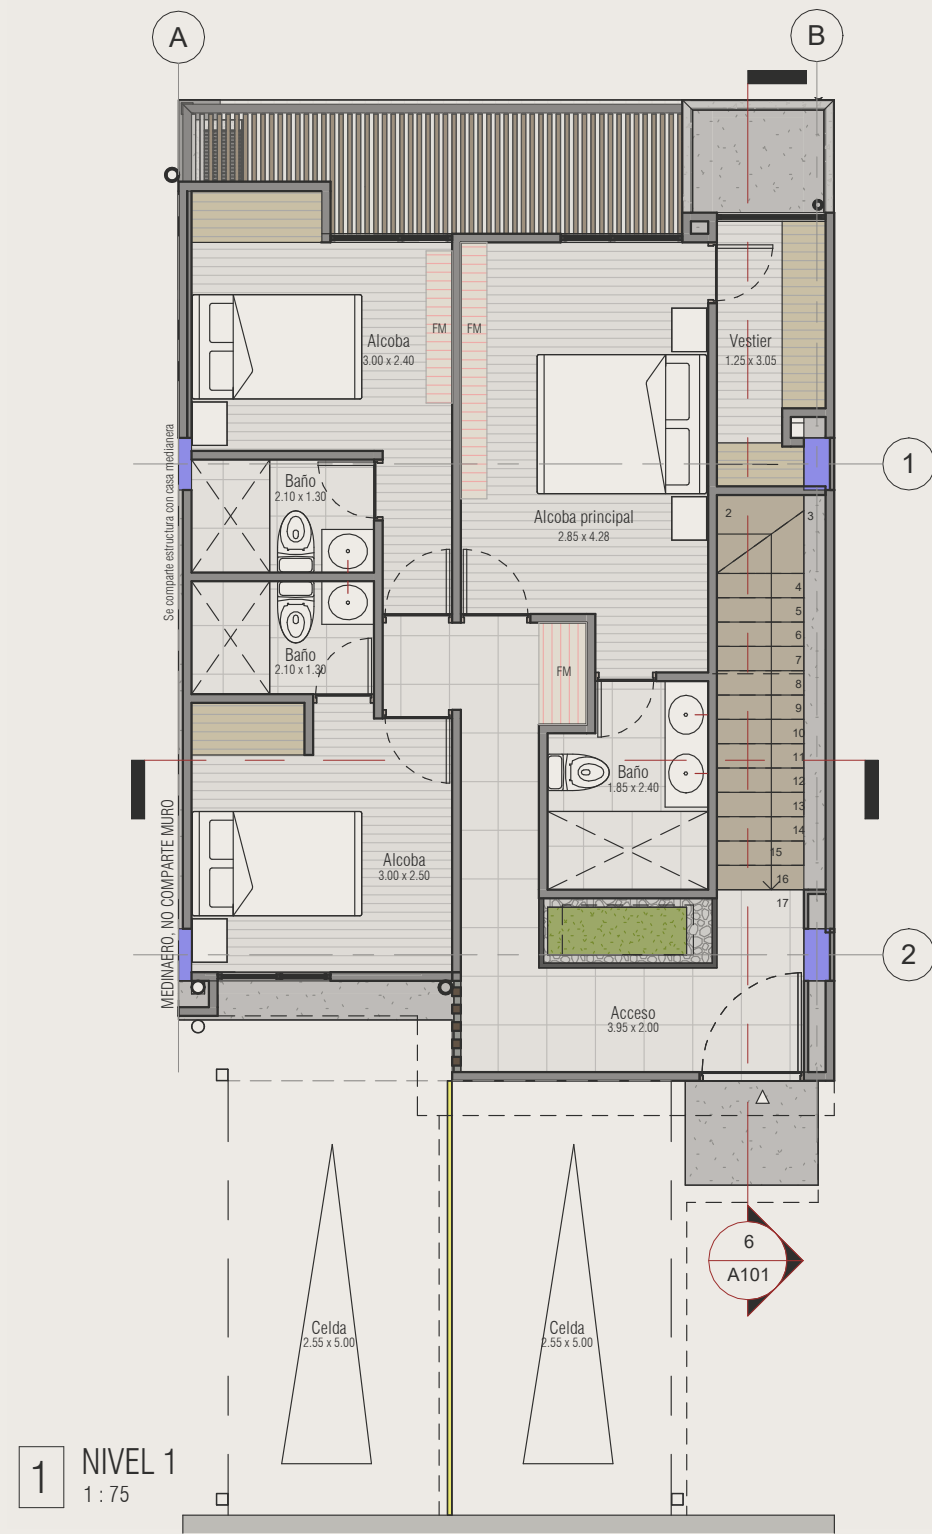







180.49M²

Área construida incluye las pérgolas y los voladizos de las cubiertas

167.03M²

Área privada; estas podrían variar

Las ilustraciones aquí presentadas contienen elementos de apreciación que son interpretaciones del arquitecto y el diseñador que no comprometen a la sociedad promotora.

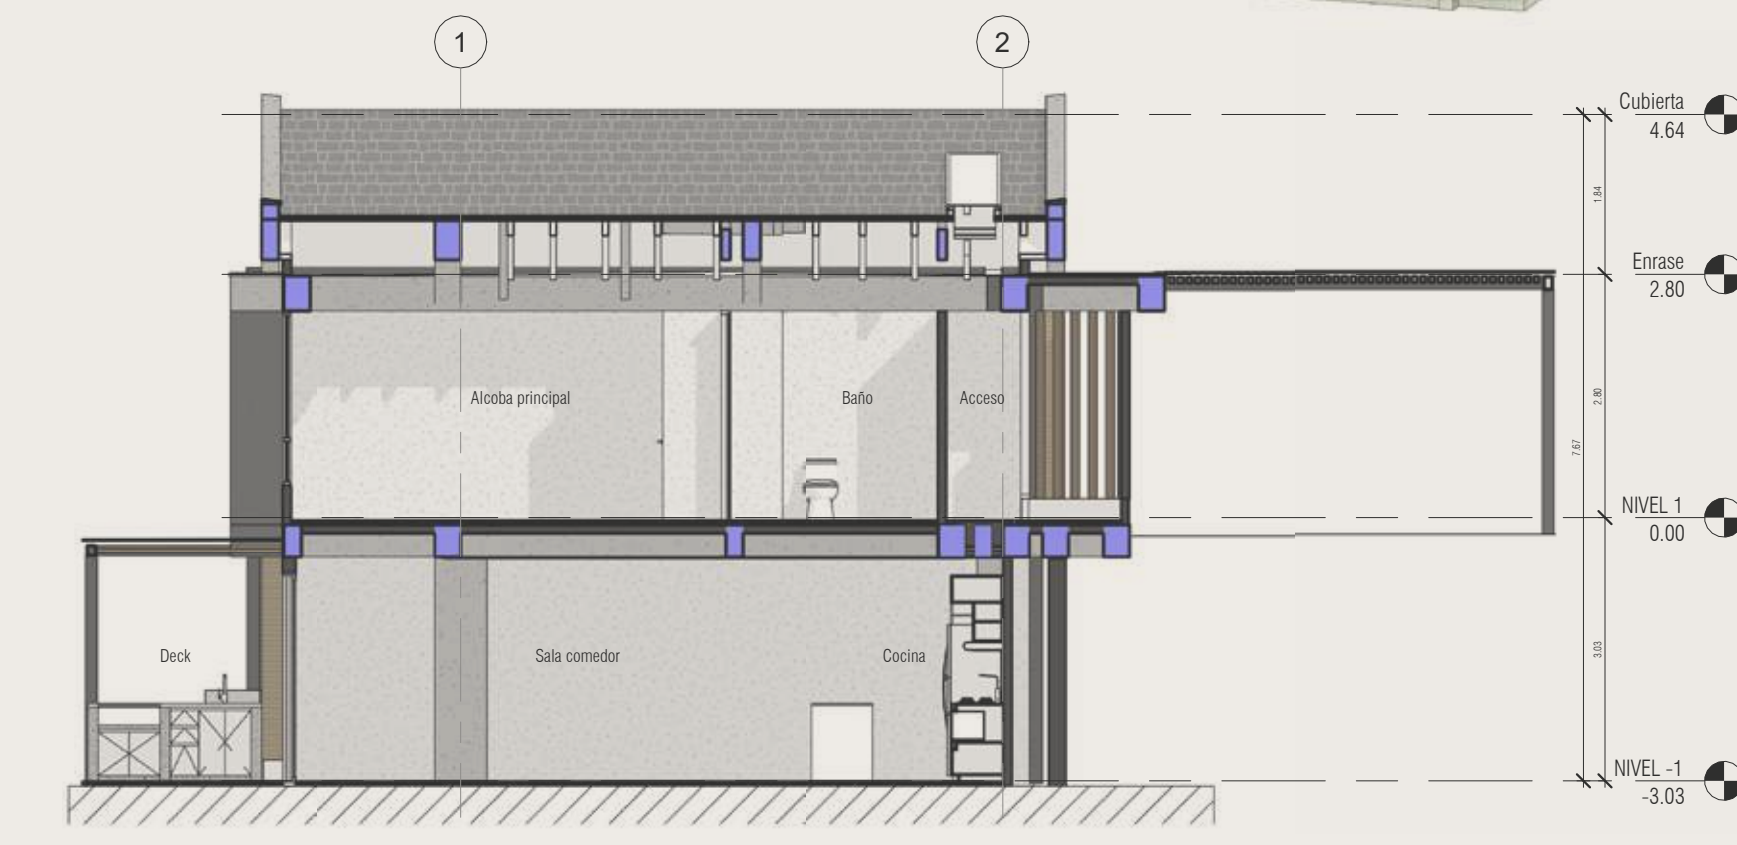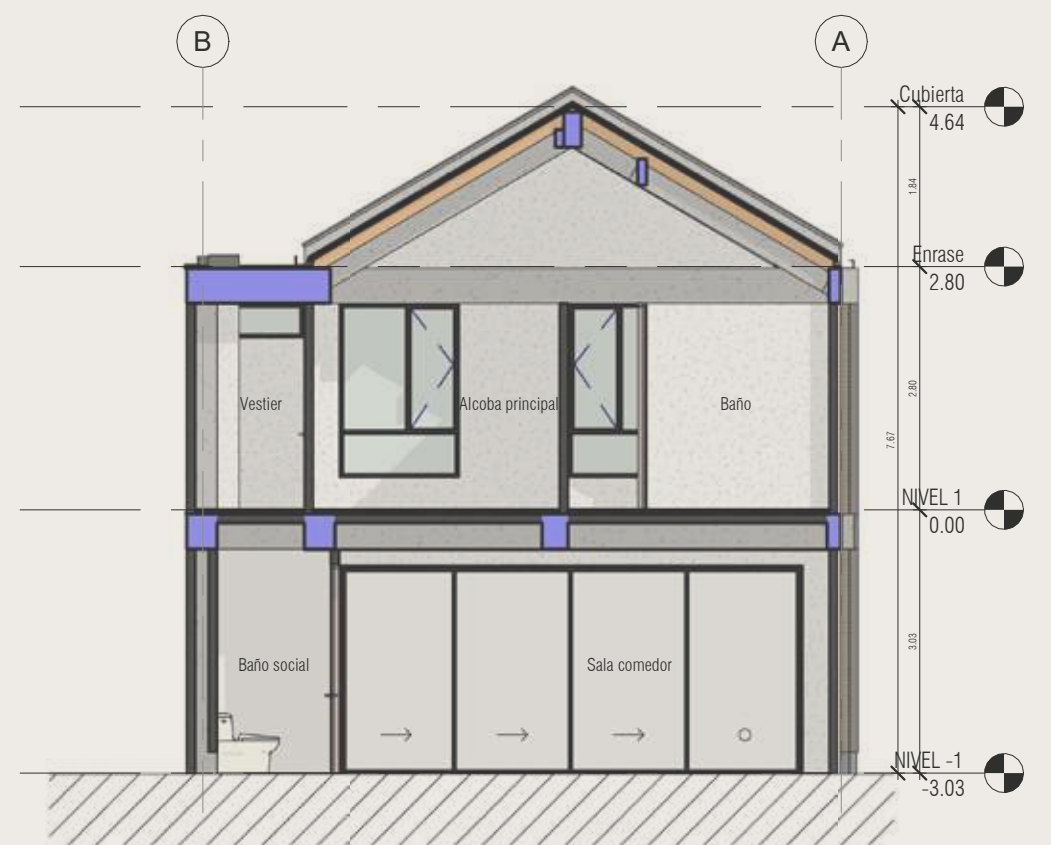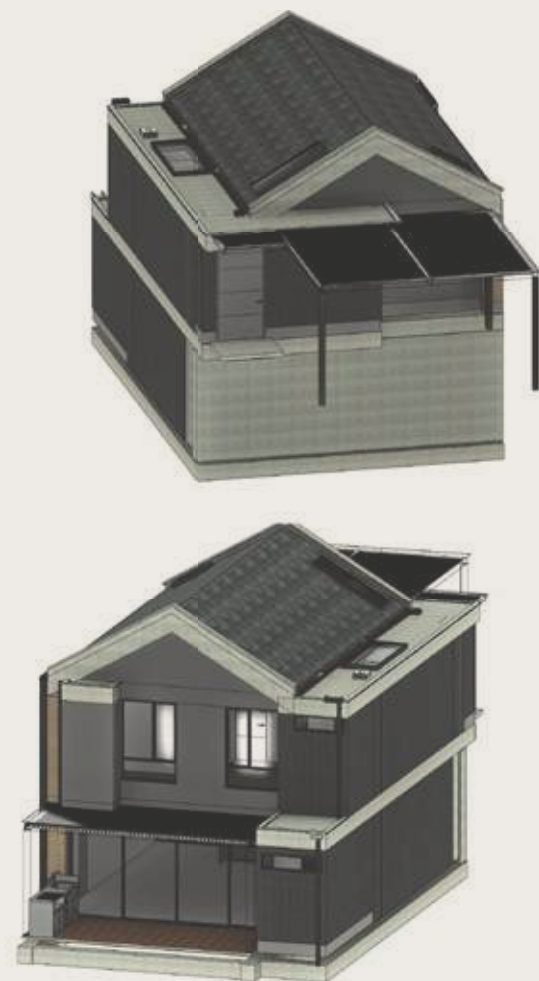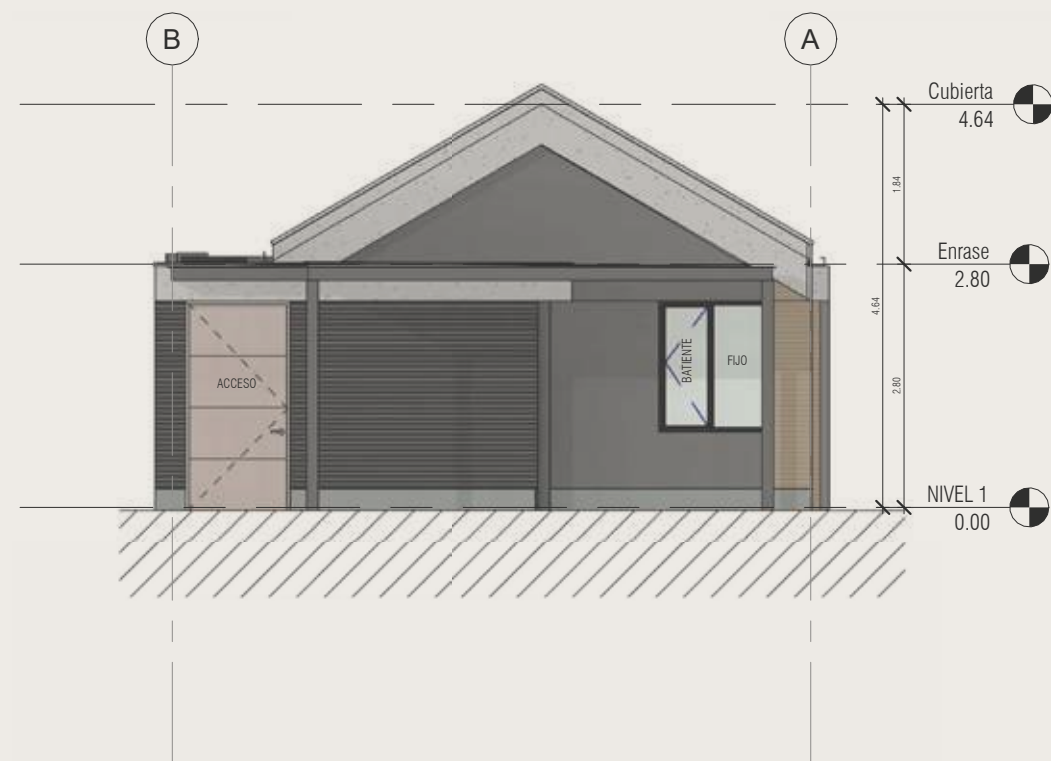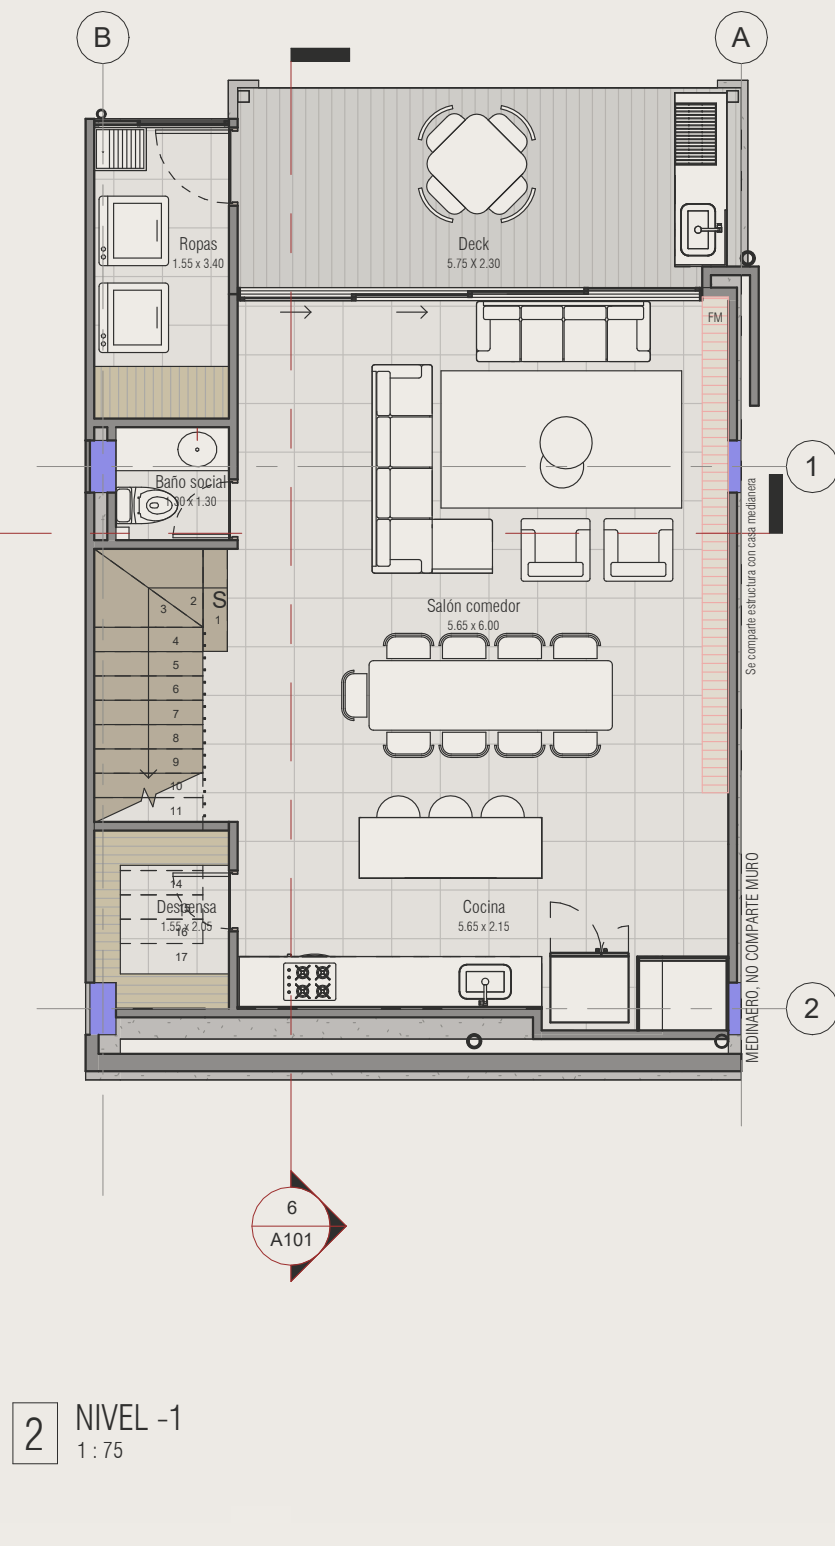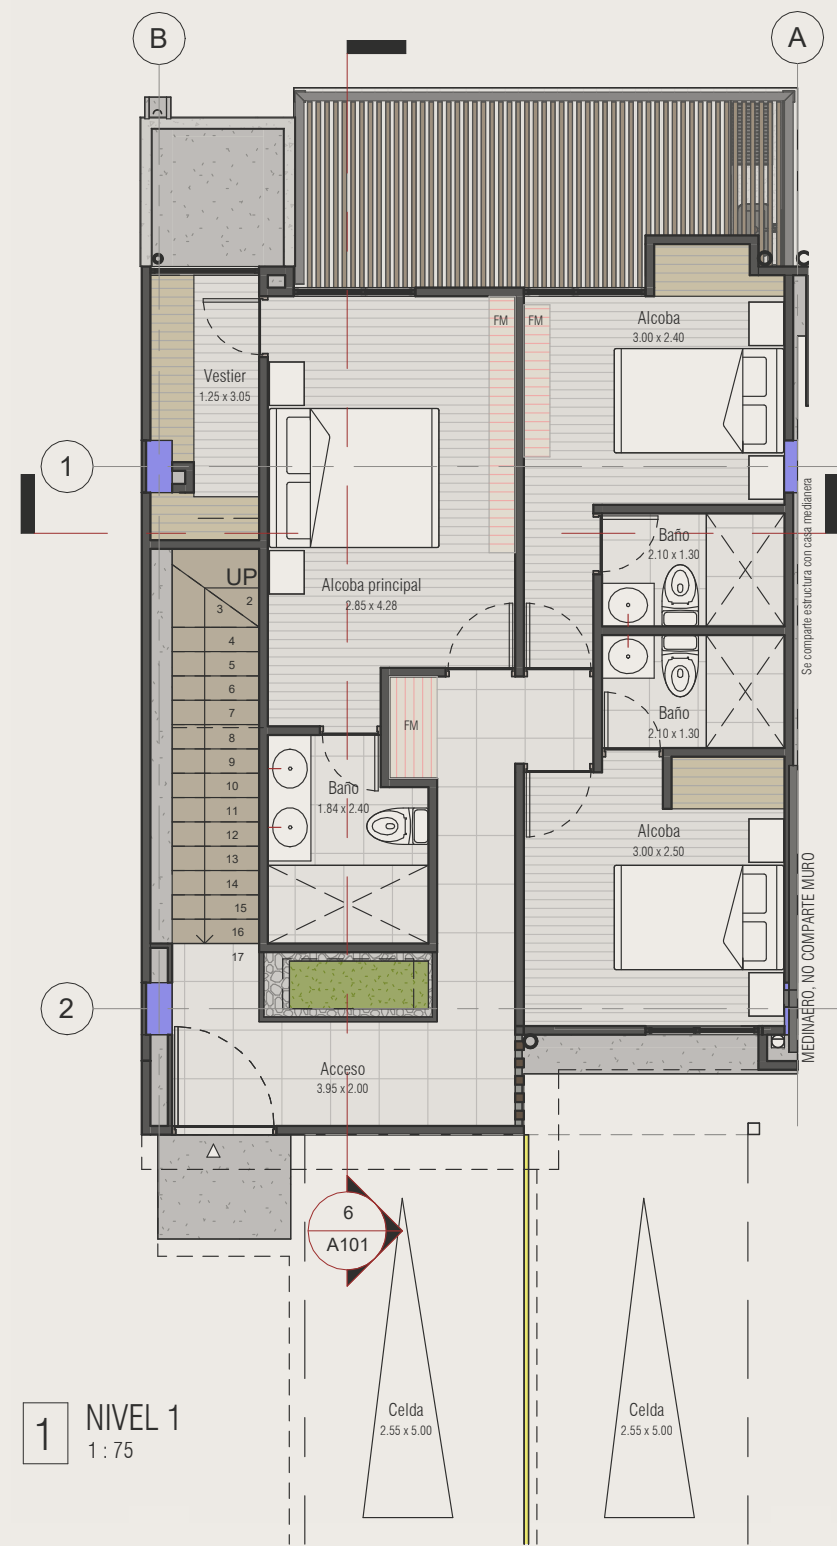



186.08M²

Área construida incluye las pérgolas
y los voladizos de las cubiertas

172.15M²

Área privada; estas
podrían variar

Las ilustraciones aquí presentadas contienen elementos de apreciación que son interpretaciones del arquitecto y el diseñador que no comprometen a la sociedad promotora.

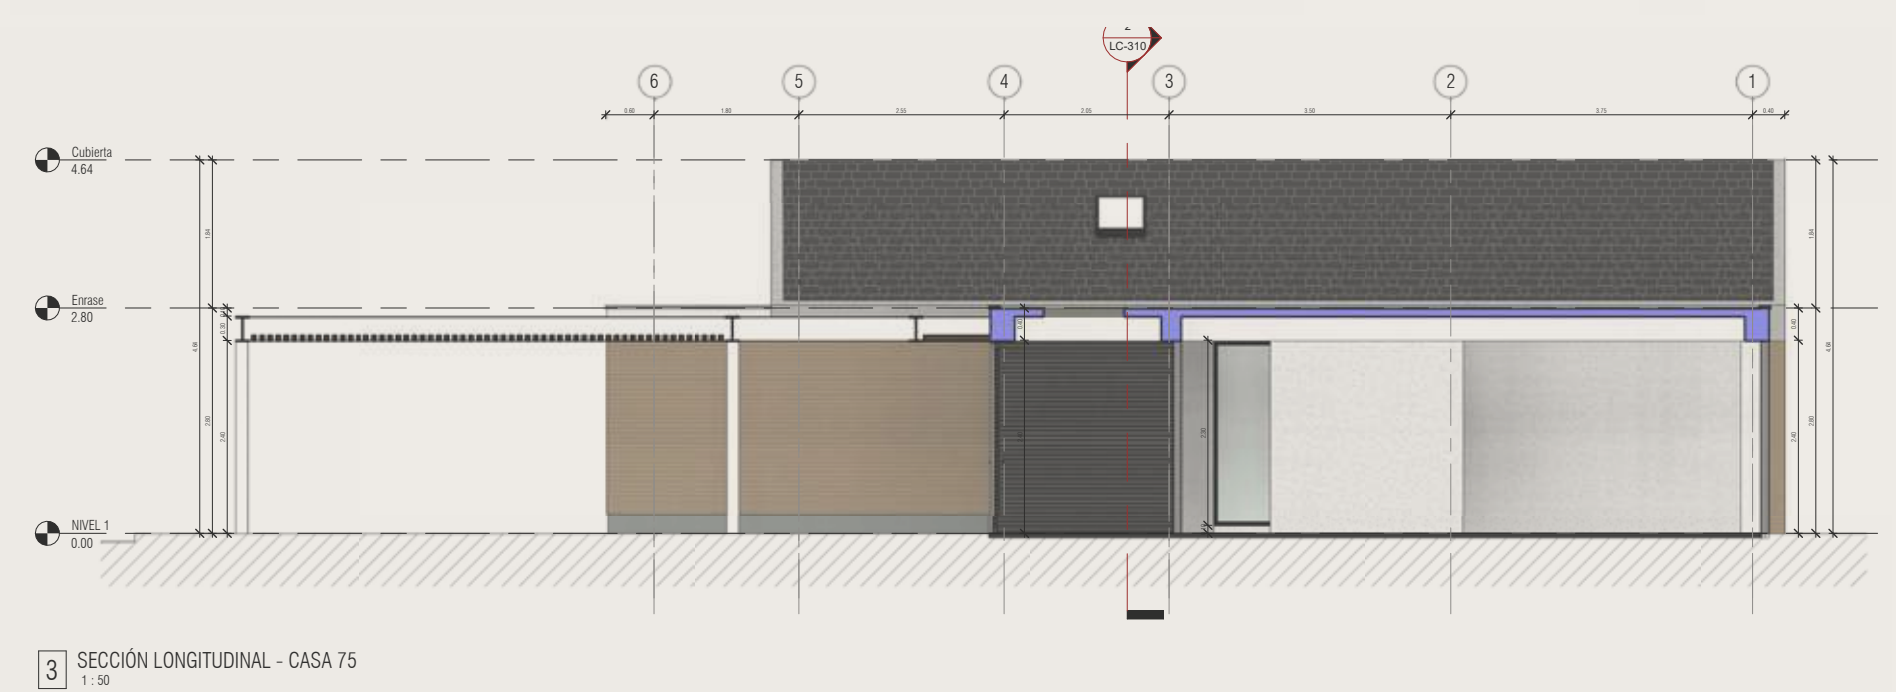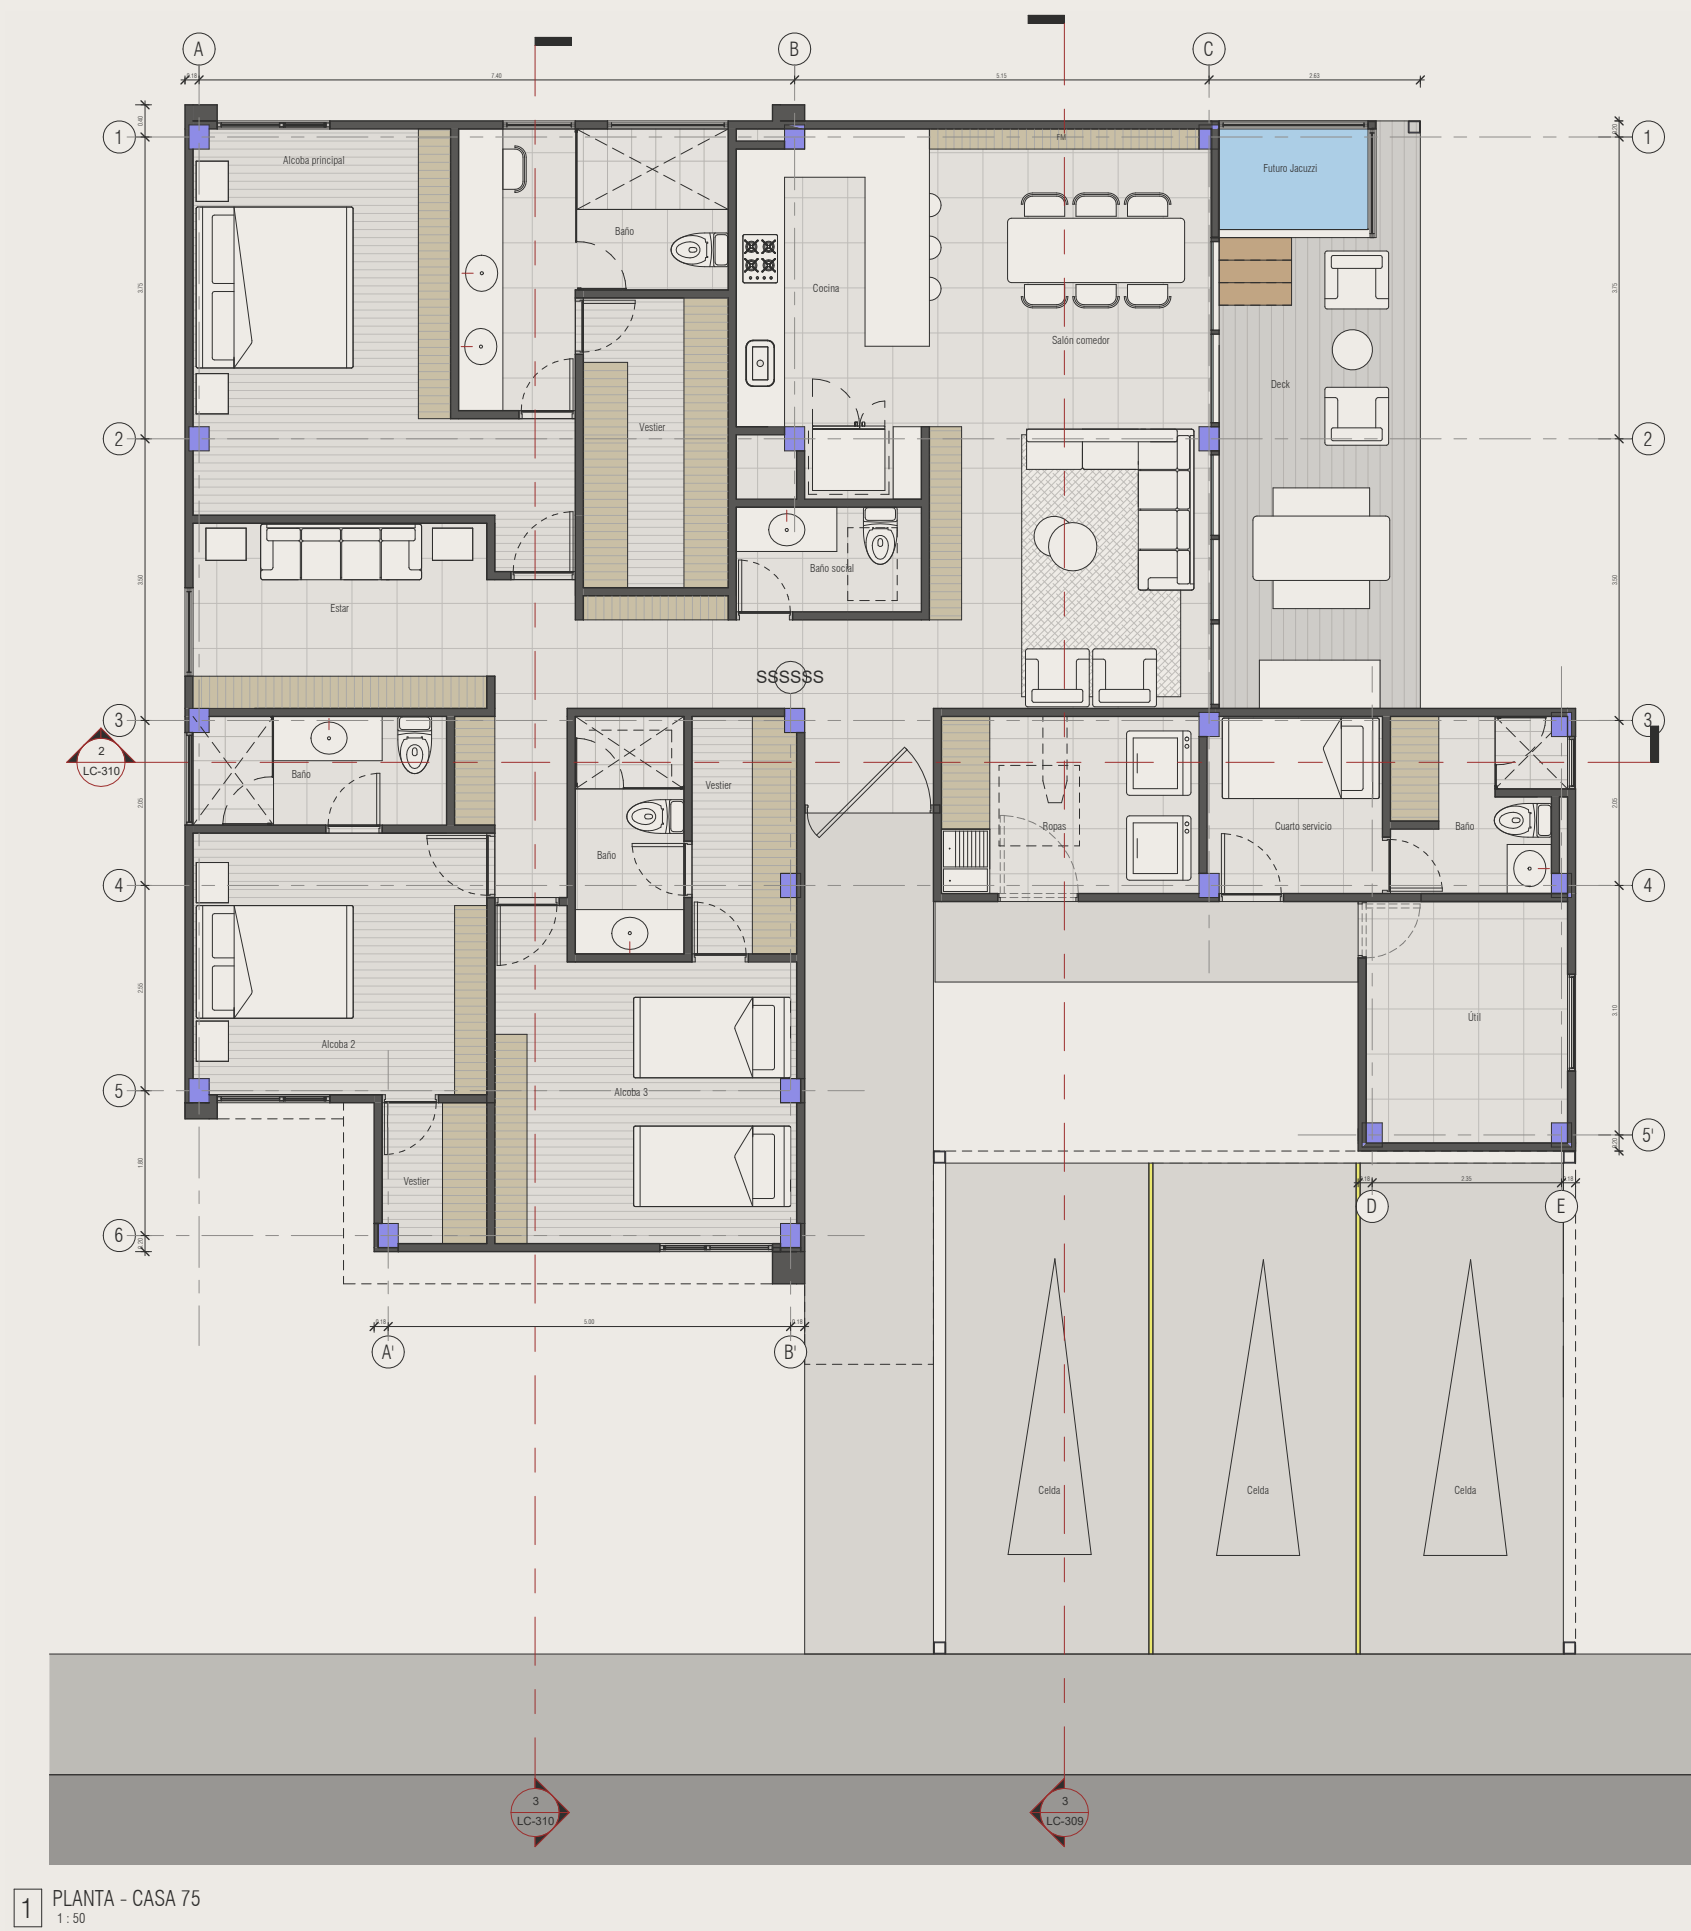

262.29M²
Área construida incluye las pérgolas
y los voladizos de las cubiertas

238.46M²
Área privada; estas
podrían variar

Las ilustraciones aquí presentadas contienen elementos de apreciación que son interpretaciones del arquitecto y el diseñador que no comprometen a la sociedad promotora.

AOSTA
C A S A S




H3